



**D.G.A. RESSOURCES IMMOBILIERES**  
**DIRECTION MODERNISATION DES MOYENS**  
**ET STRATÉGIE IMMOBILIÈRE**  
 2, rue de la Préfecture - 06202 NICE CEDEX 3  
 Etabli par  
**V.Q.**

Commune de Nice  
 Secteur LR  
**VILLA "IL PARADISO"**  
 24, boulevard de Cimiez - 06000 NICE

**NIVEAU 1er ETAGE**  
**PLAN D'INTERIEUR**  
**EXISTANT**

Echelle	Indice	Date
1/150	A	13.10.2014
Mise à jour suite mètres du 21.07.2014		
S:\MOUVEMENTS DES SERVICES\DOSSIERS\Cimiez\24 bd - Villa Paradiso\02-Plans Actuels\Plans DWG\Existant - Villa - Ind C		

Architecte D.P.L.G.  
**L. BEZZINA**

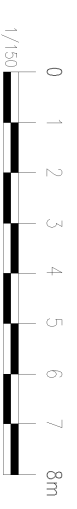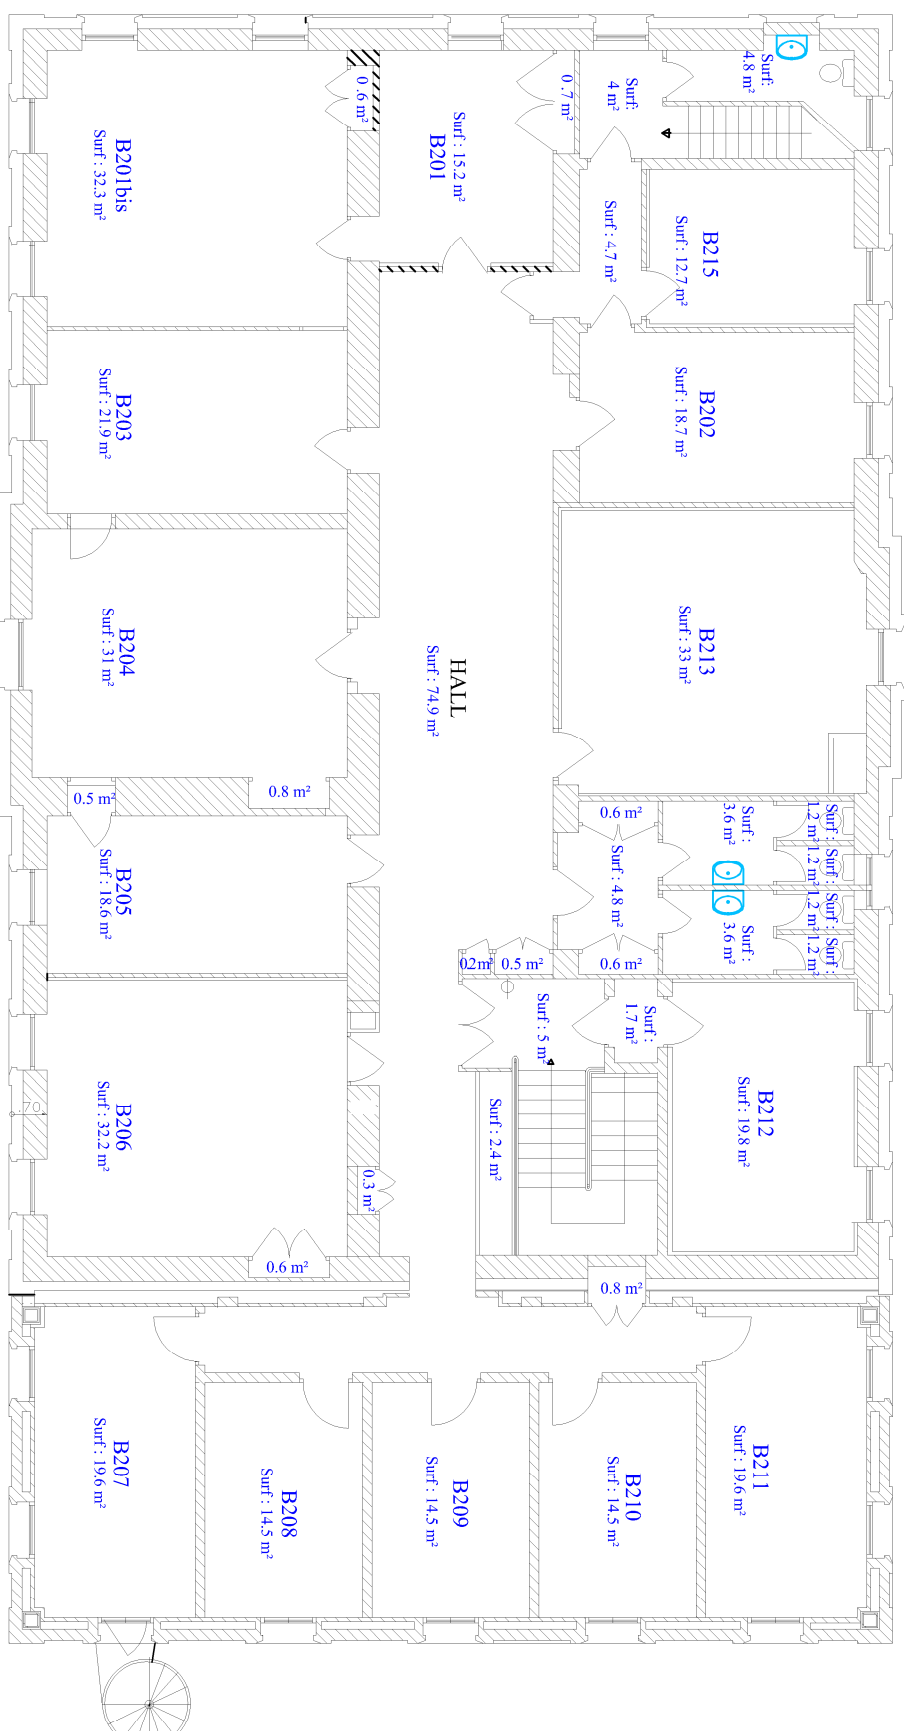

**D.G.A. RESSOURCES IMMOBILIERES**  
**DIRECTION MODERNISATION DES MOYENS**  
**ET STRATÉGIE IMMOBILIÈRE**  
 2, rue de la Préfecture - 06202 NICE CEDEX 3  
 Etabli par  
**V.Q.**

**Commune de Nice**  
**Secteur LR**  
**VILLA "IL PARADISO"**  
 24, boulevard de Cimiez - 06000 NICE

**NIVEAU 2ème ETAGE**  
**PLAN D'INTERIEUR**  
**EXISTANT**

Echelle	Indice	Date
1/150	A	13.10.2014

S:\MOUVEMENTS DES SERVICES\DOSSIERS\Cimiez, 24 bd - Villa Paradiso\02-Plans Actuels\Plans DWG\Existant - Villa - Ind C

Architecte D.P.L.G.  
**L. BEZZINA**