


1^{er} ETAGE

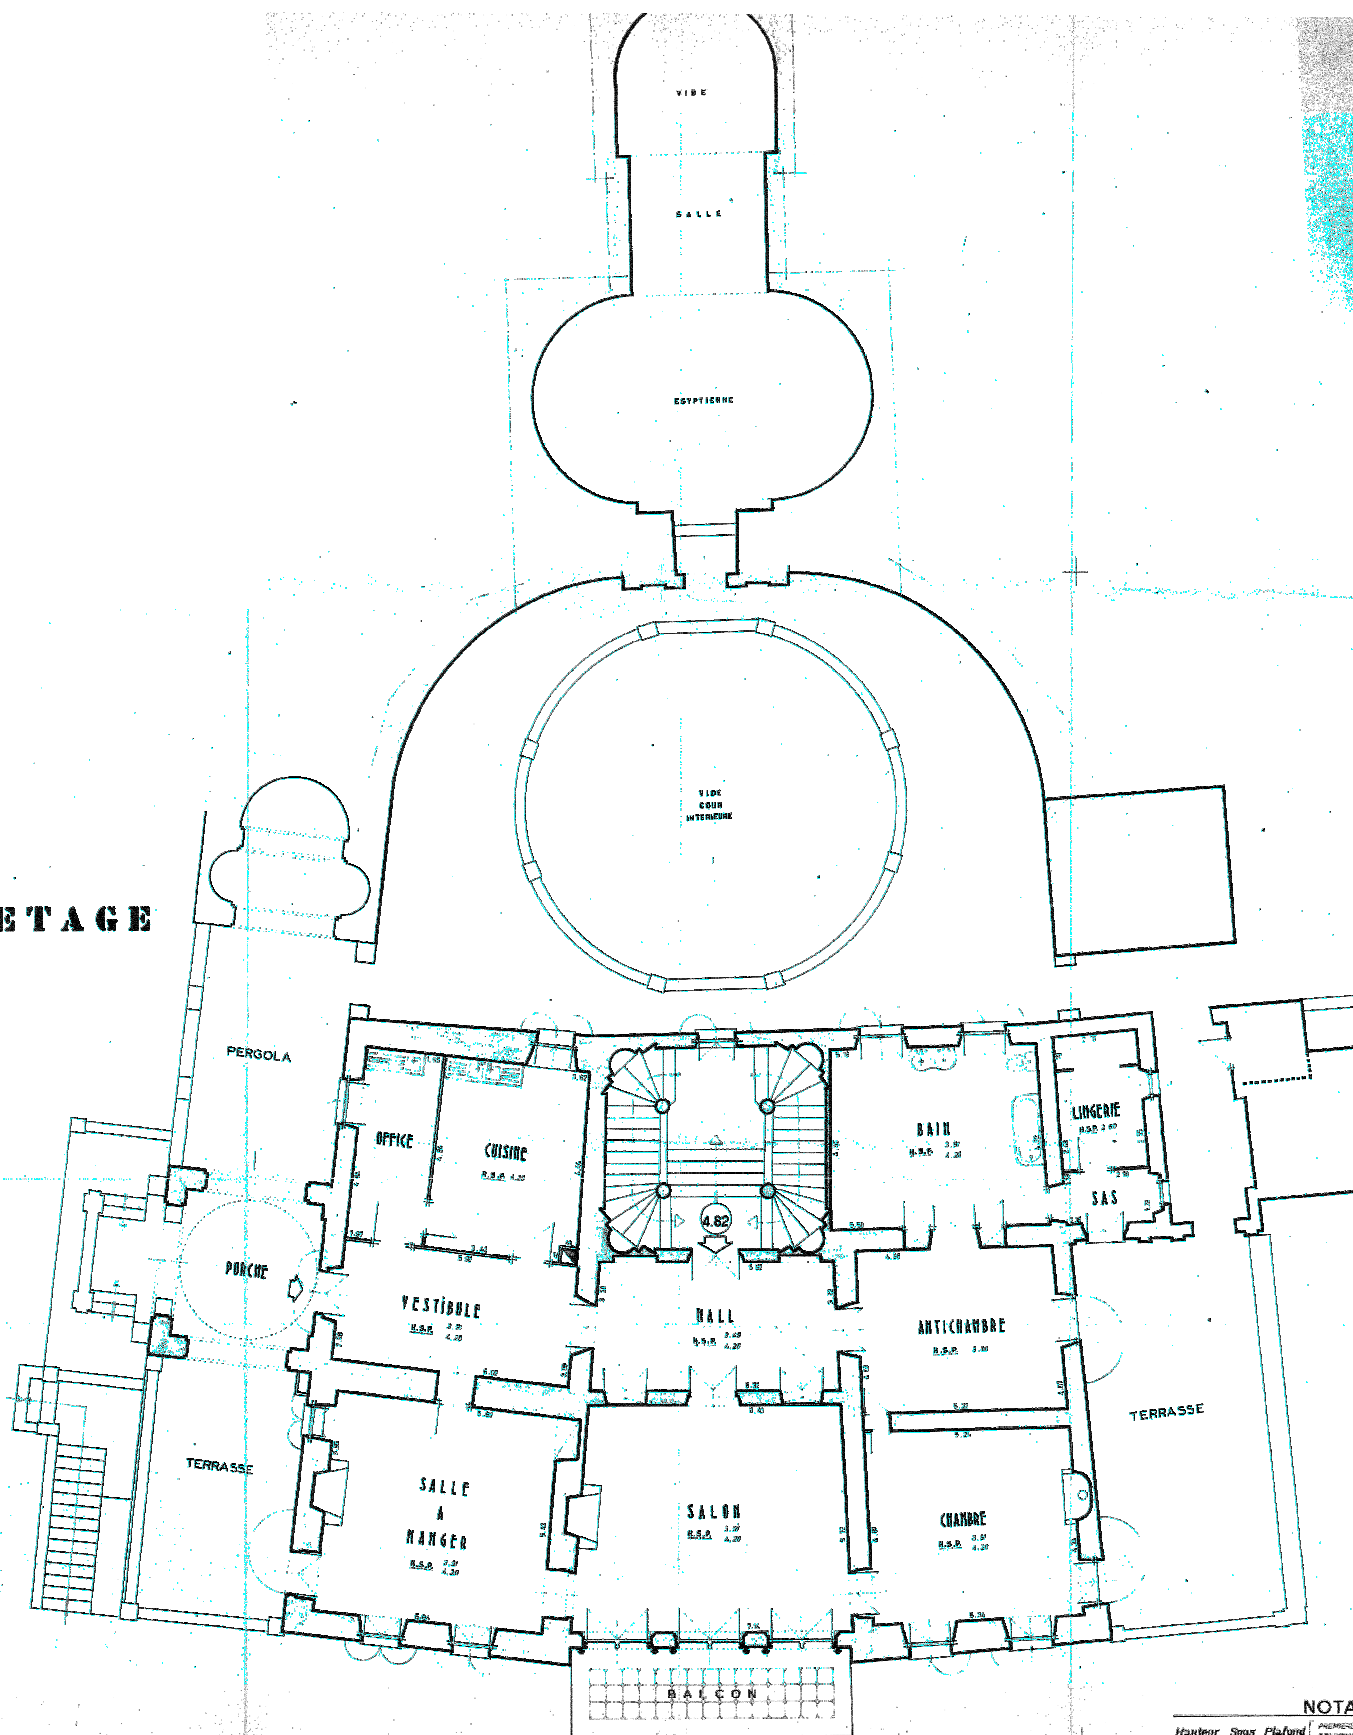

NOTA
Hauteur Sous Plafond PREMIERE HAUTEUR BA
2.00m 2.00m 2.00m



MÉTROPOLE NICE CÔTE D'AZUR
D.G.A. RESSOURCES IMMOBILIÈRES
DIRECTION MODERNISATION DES MOYENS
ET STRATÉGIE IMMOBILIÈRE
2, rue de la Préfecture - 06202 NICE CEDEX 3

SANS ECHELLE

Commune de Nice

ABBAYE DE ROSELAND

1ER ETAGE

PLAN EXISTANT