

PLAN DE COPROPRIETE

MEZZANINE

REZ-DE-CHAUSSEE

(Niveau supérieur)


APPLICATION DU PARCELLAIRE CADASTRAL SANS CONSULTATION DES TITRES NI AVIS DES VOISINS.
LES LIMITES DE PROPRIETE NE SERONT GARANTIES ET DEFINITIVES QU'APRES BORNAGE CONTRADICTOIRE ET DELIVRANCE PAR LES ADMINISTRATIONS COMPETENTES DE L'ARRETE D'ALIGNEMENT FIXANT LES LIMITES DU DOMAINE PUBLIC (Routes Nationales, Départementales, Communales, etc...)

— · — APPLICATION CADASTRALE


KS 102 SECTION ET NUMERO DE PARCELLE

--- Assiette foncière de la copropriété

KS 359 SECTION ET NOUVEAUX NUMEROS DE PARCELLES
KS 314 à 316

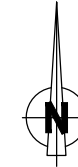

- LOT 1
- LOT 1 (Vide sur rdc)
- LOT 2
- LOT 2 (Vide sur rdc)
- LOT 3 (Vide sur rdc)

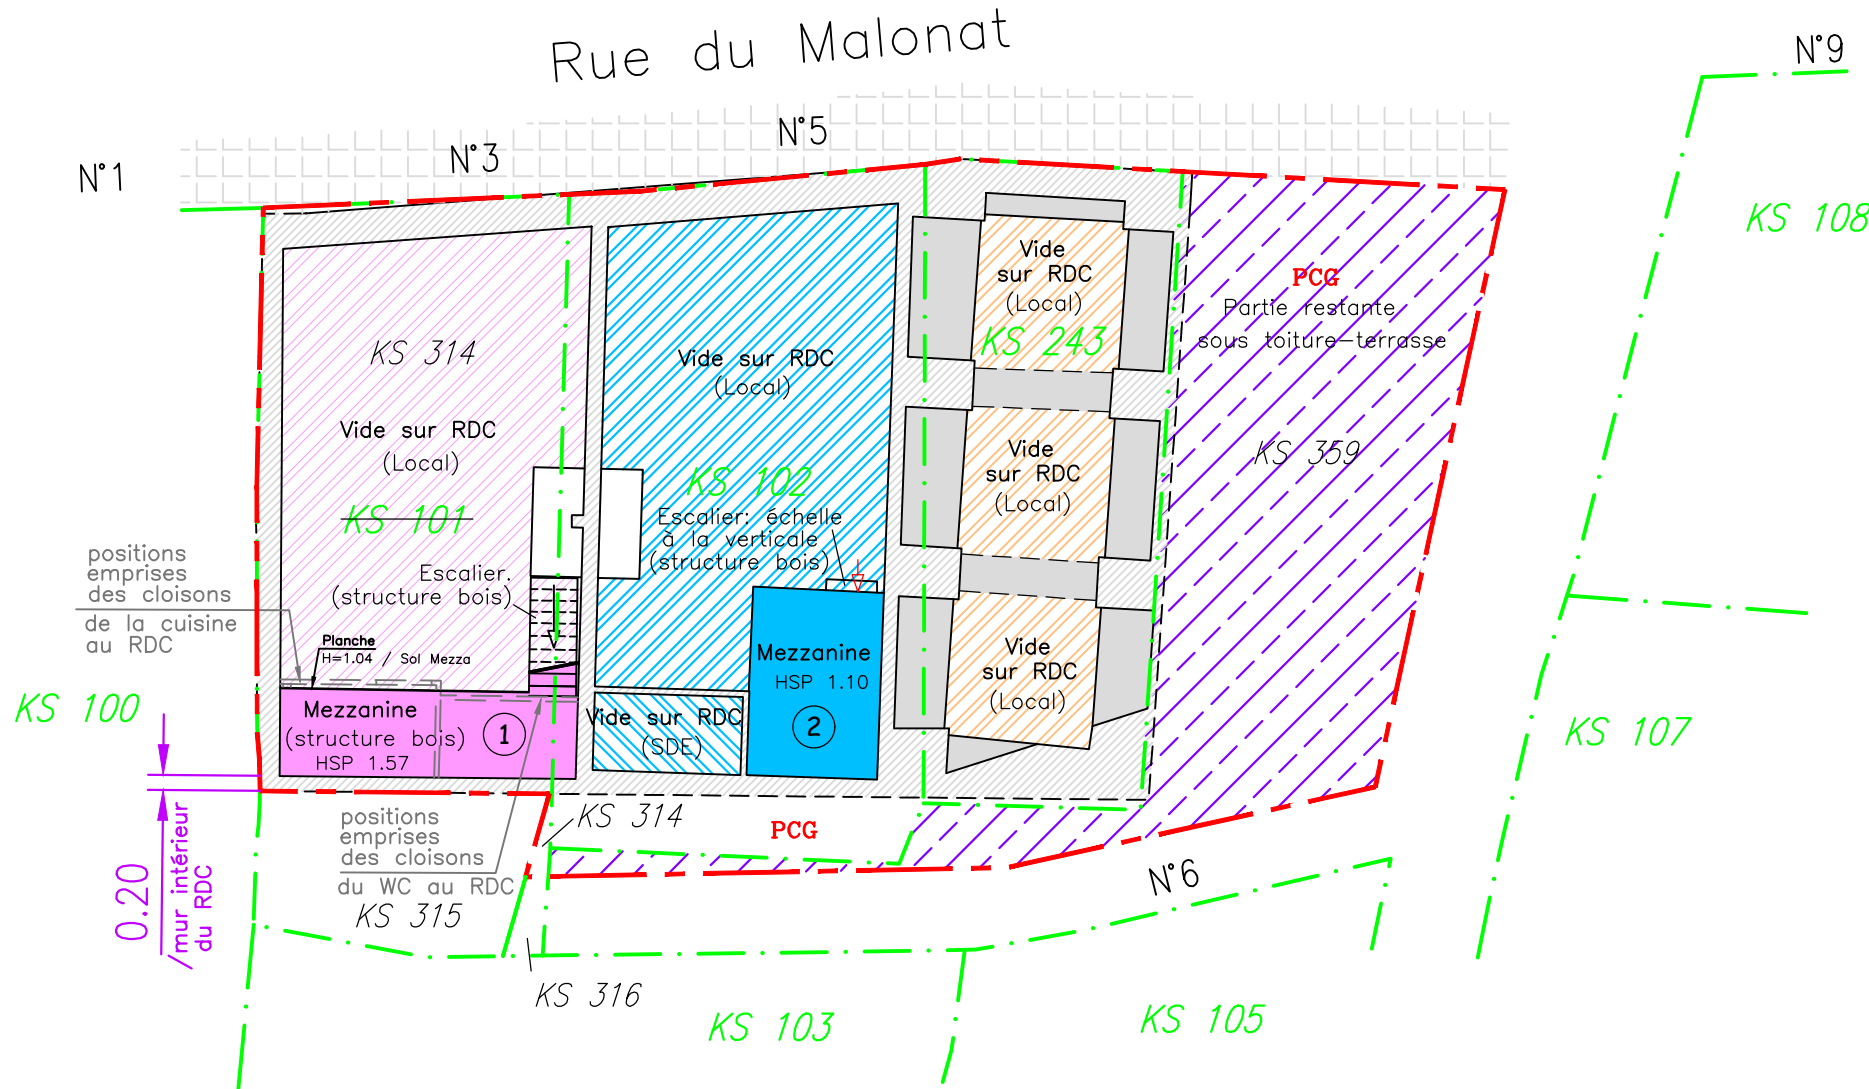

SDE = Salle d'Eau
HsP = Hauteur sous Plafond
HsPt = Hauteur sous Poutre

PCG = Partie Commune Générale

① NUMEROTATION DES 2 Mezzanines (lots n°1 et 2)

Parcelle: KS 359

Les parcelles cadastrées section KS n° 314, 315 et 316, sont issues de la division de la parcelle cadastrée section KS n° 101 selon DMPC n° 12220 X, vérifié et numéroté le 06/12/2023 à CDIF de NICE (06) et non publié à ce jour.

La parcelle cadastrée section KS n° 359 est issue de la création d'une nouvelle parcelle sur domaine public selon DMPC n° 12221 T, vérifié et numéroté le 06/12/2023 à CDIF de NICE (06) et non publié à ce jour.

ECHELLE : 1/100

SYSTEME PLANIMETRIQUE : INDEPENDANT
SYSTEME ALTIMETRIQUE : INDEPENDANT

