

PLAN D'INTERIEUR



Rez-de-Chaussé

ECHELLE : 1/100

SYSTEME PLANIMETRIQUE : LAMBERT 93 (GPS)

SYSTEME ALTIMETRIQUE : I.G.N. 69 (GPS)

TOUT DOCUMENT ISSU DE NOTRE CABINET N'A DE VALEUR JURIDIQUE QUE SI CELUI-CI EST TAMPONNE ET SIGNE EN ORIGINAL, PAR UN DES DEUX GEOMETRES ASSOCIES.

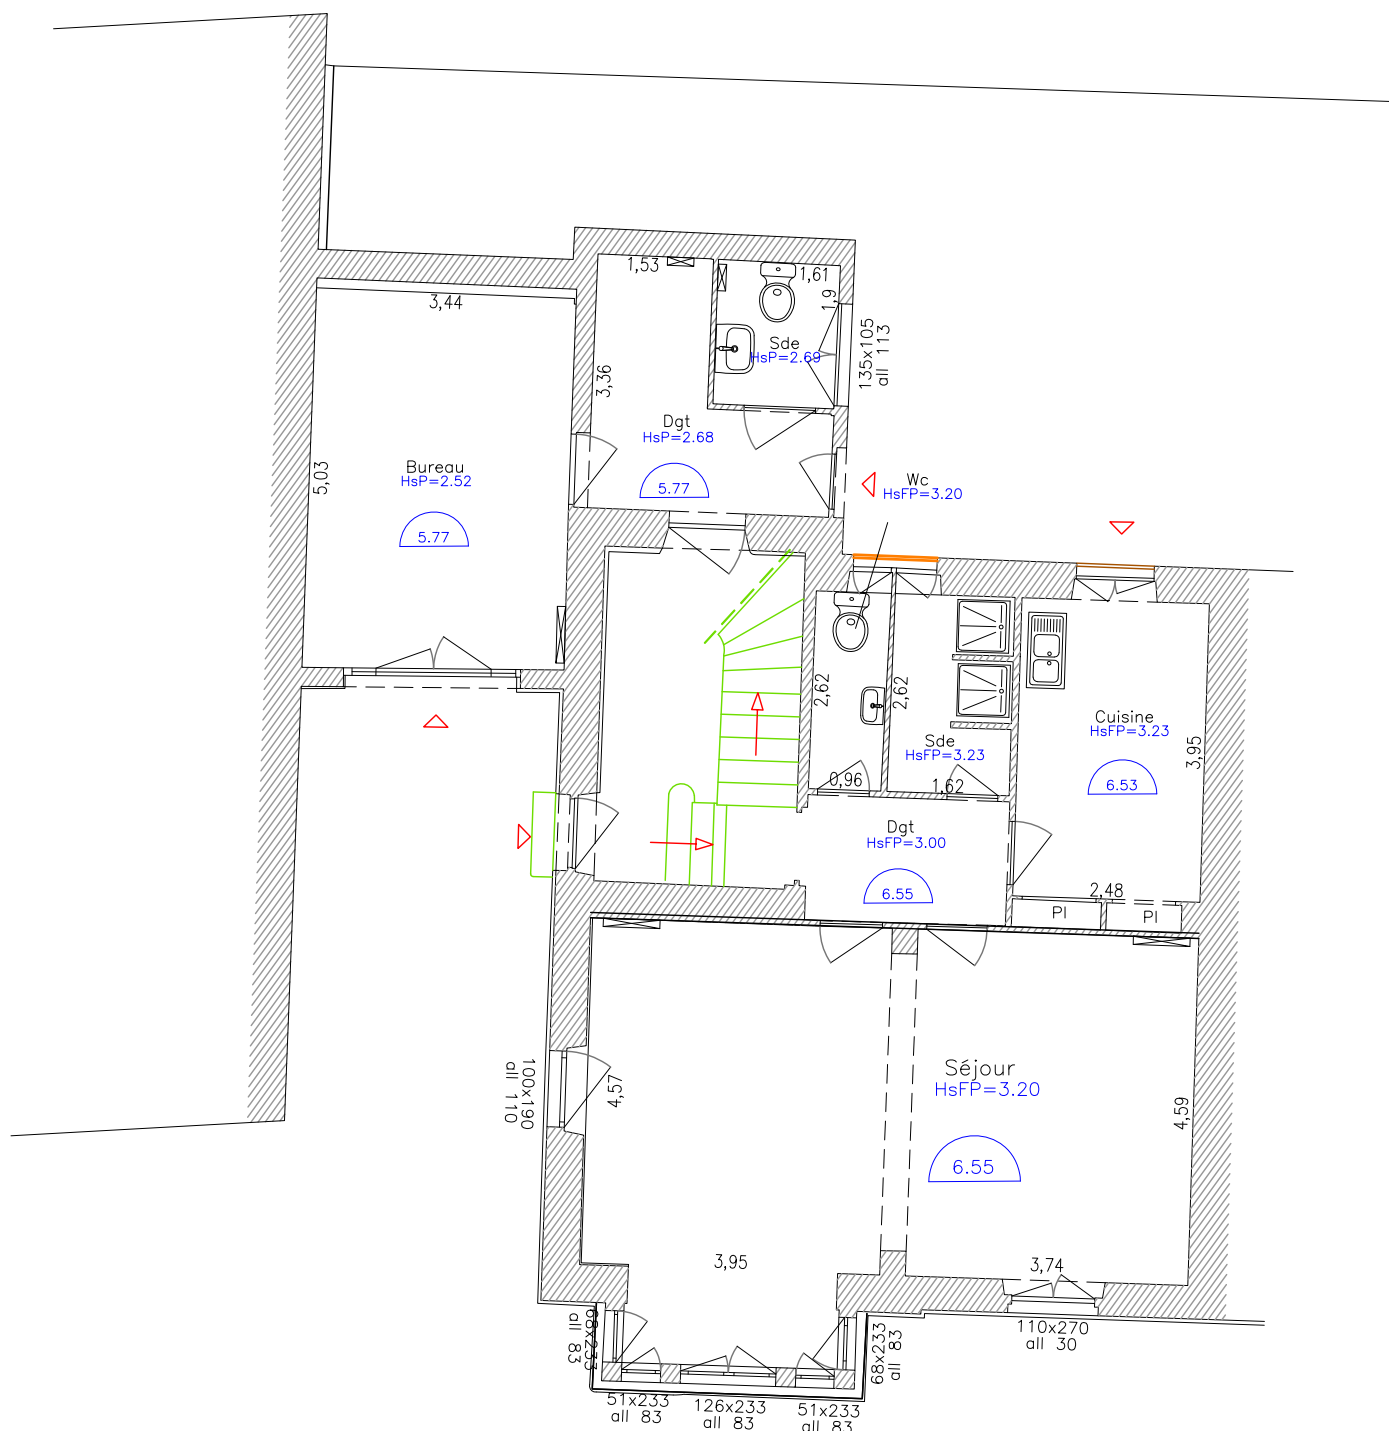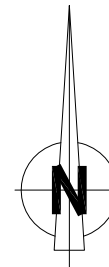

Largeur Hauteur
92x220 all 20 Hauteur d'allège

Entrée

Sens de Montée

Détail plafond

Volet

Murs

ferronnerie

Poutres

Portes

Fenêtres

Marches

Sde Salle d'eau

PL Placard

HsFP Hauteur sous Faux Plafond

HsPt Hauteur sous Poutre

HsP Hauteur sous Plafond

Altitude I.G.N 69 (GPS)

Radiateur

