

TOUT DOCUMENT ISSU DE NOTRE CABINET N'A DE VALEUR JURIDIQUE QUE SI CELUI-CI EST TAMPONNE ET SIGNE EN ORIGINAL, PAR UN DES DEUX GEOMETRES ASSOCIES.



# PLAN D'INTERIEUR

Sous-Sol

ECHELLE : 1/100

SYSTEME PLANIMETRIQUE : LAMBERT 93 (GPS)

SYSTEME ALTIMETRIQUE : I.G.N. 69 (GPS)

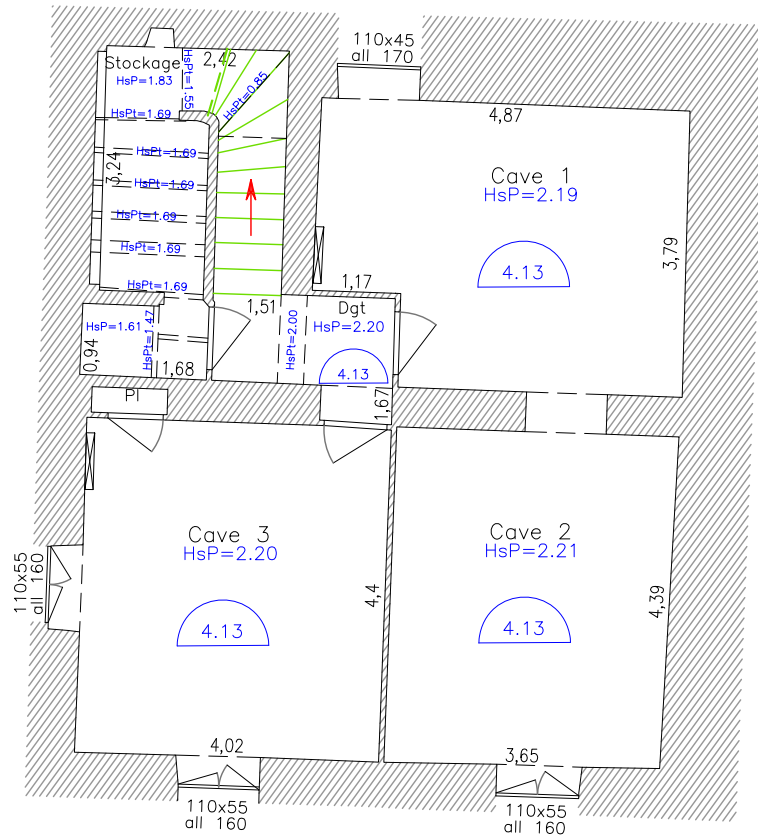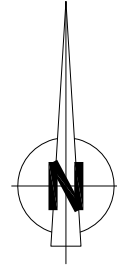

Largeur      Hauteur  
92x220  
all 20      Hauteur d'allège



Entrée



Sens de Montée

Volet

Murs

Poutres

Portes

Fenêtres

Marches

PL Placard

HsPt Hauteur sous Poutre

HsP Hauteur sous Plafond



Altitude I.G.N 69 (GPS)



Radiateur

