


BERNARDONI . P. architecte dplg	6 rue Paradis Nice	Phase : PC	Plan n° : 9
assistants maître d'ouv. : GEPRI	6 rue Paradis Nice		
ECH : 1/50	AFFAIRE N° 739 507	Dessiné le : 15.10.87	

rect: 16.01.89
rect: 07.02.89
rect: 31.03.89

rect: 16.01.89
rect: 07.02.89
rect: 31.03.89

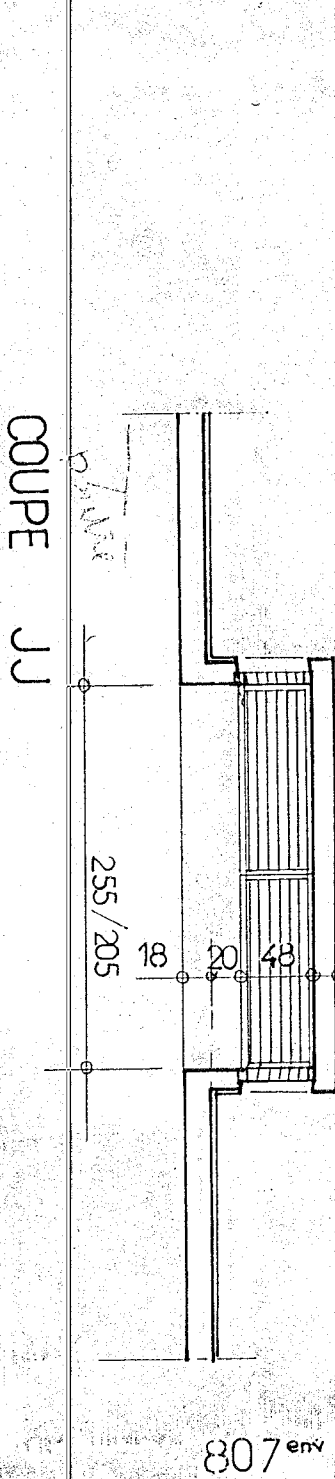

COUPE JJ

ALIGNEMENT FAÇADE

ALIGNEMENT TROTTOIR AU REZ-DE-CH



RAIMBA DIT