Département :
ALPES MARITIMES

Commune :
NICE

Section : EB
Feuille : 000 EB 01

Échelle d'origine : 1/1000
Échelle d'édition : 1/1000

Date d'édition : 11/01/2024
(fuseau horaire de Paris)

Coordonnées en projection : RGF93CC44
©2022 Direction Générale des Finances Publiques

DIRECTION GÉNÉRALE DES FINANCES PUBLIQUES

EXTRAIT DU PLAN CADASTRAL

Périmètre de consultation

Le plan visualisé sur cet extrait est géré par le centre des impôts foncier suivant :
Nice
Centre des Finances Publiques de Nice
Cadéï 22, rue Joseph Cadéï 06172
06172 NICE
tél. 04-92-09-46-10 -fax -
cdif.nice@dgfip.finances.gouv.fr

Cet extrait de plan vous est délivré par :
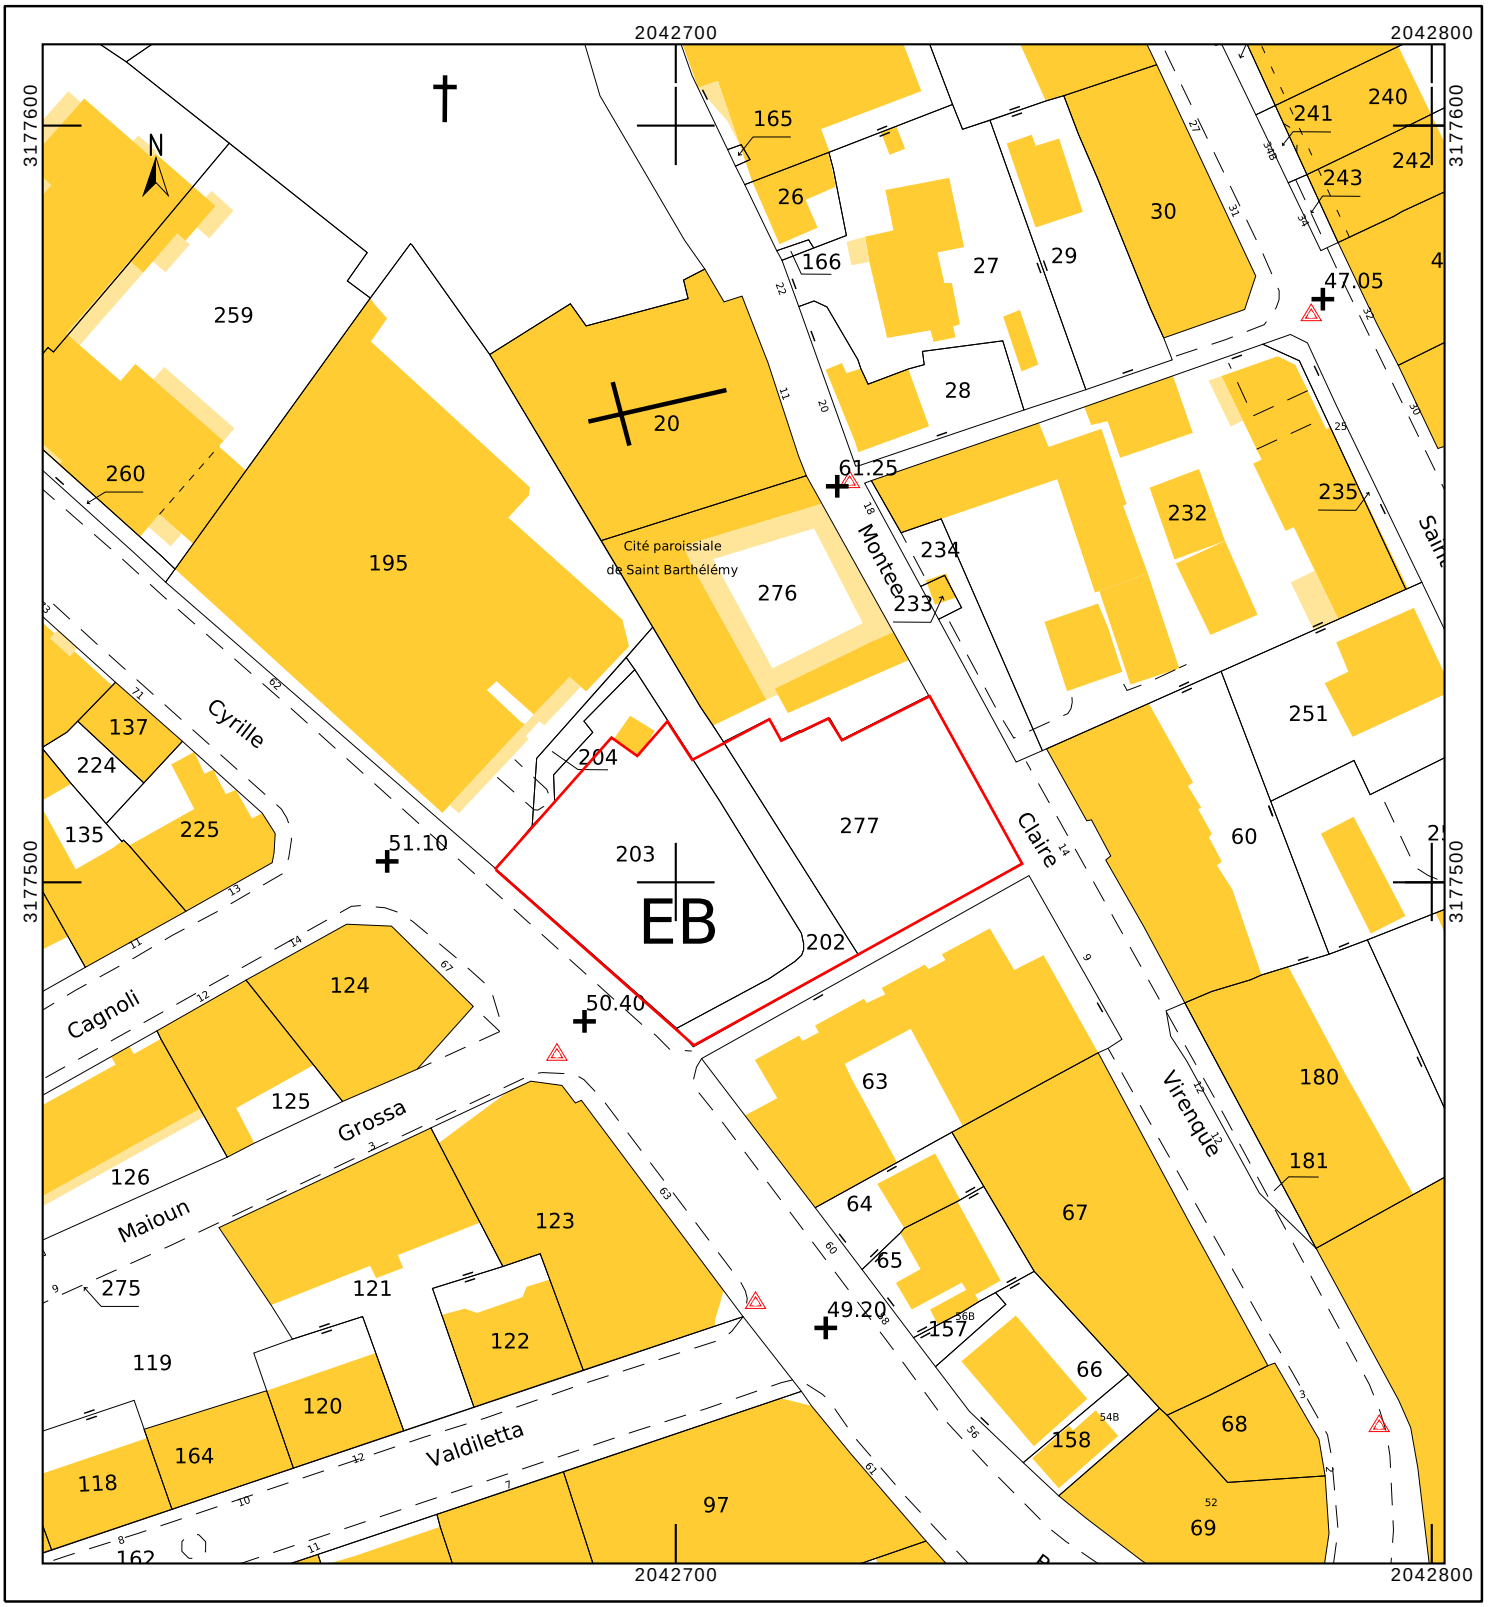
cadastre.gouv.fr