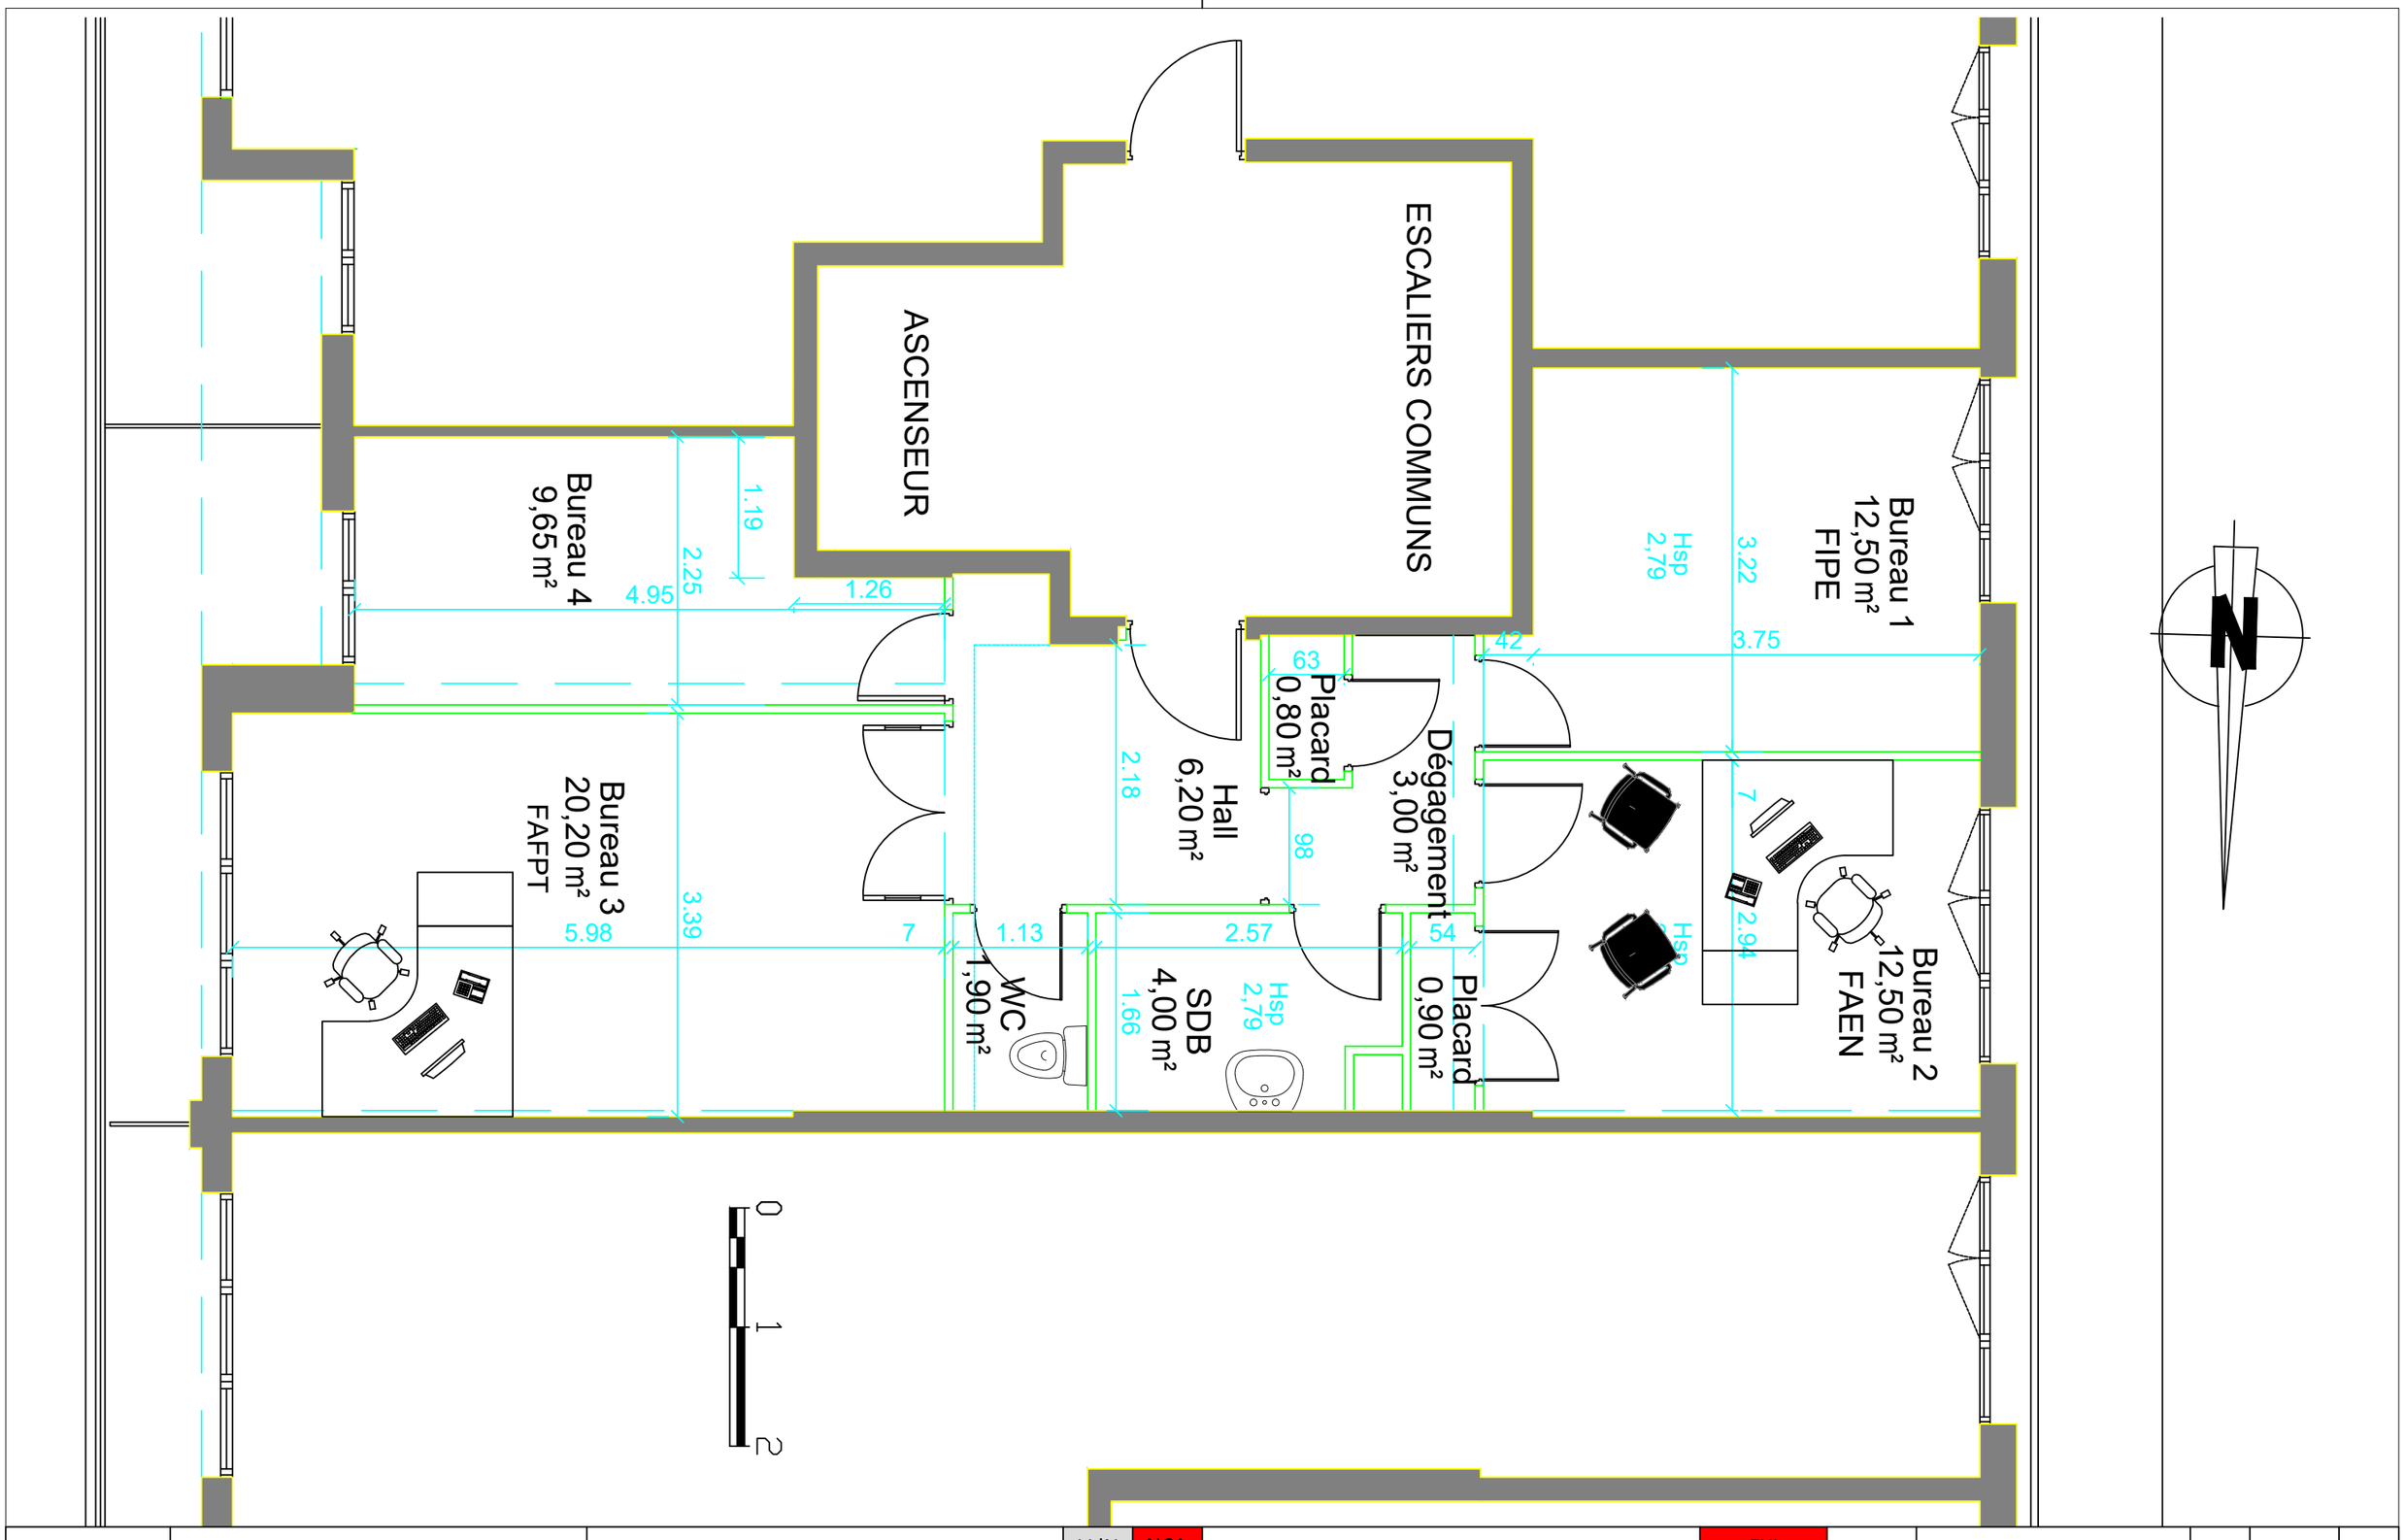

MÉTROPOLE NICE CÔTE D'AZUR DIRECTION MODERNISATION DES MOYENS ET STRATÉGIE IMMOBILIÈRE 2, rue de la Préfecture - 06202 NICE CEDEX 3	21, rue Dabray 06000 Nice	VdN / Propriétaire	NCA / Locataire	PMI LE GASCOGNE	EXI / FAI / PRO / EXE
Service Études	NIVEAU R+2			EXISTANT	

Nom	Type de modification	Echelle	Date	Indice
P. MASSEGLIA	1ère édition	1/50	24/06/2016	A

S:\MOUVEMENTS DES SERVICES\1 DOSSIERS\Dabray, 21 rue\02-Plans Actuels\Plans DWG\DABRAY-R+2-EXI-24.06.2016