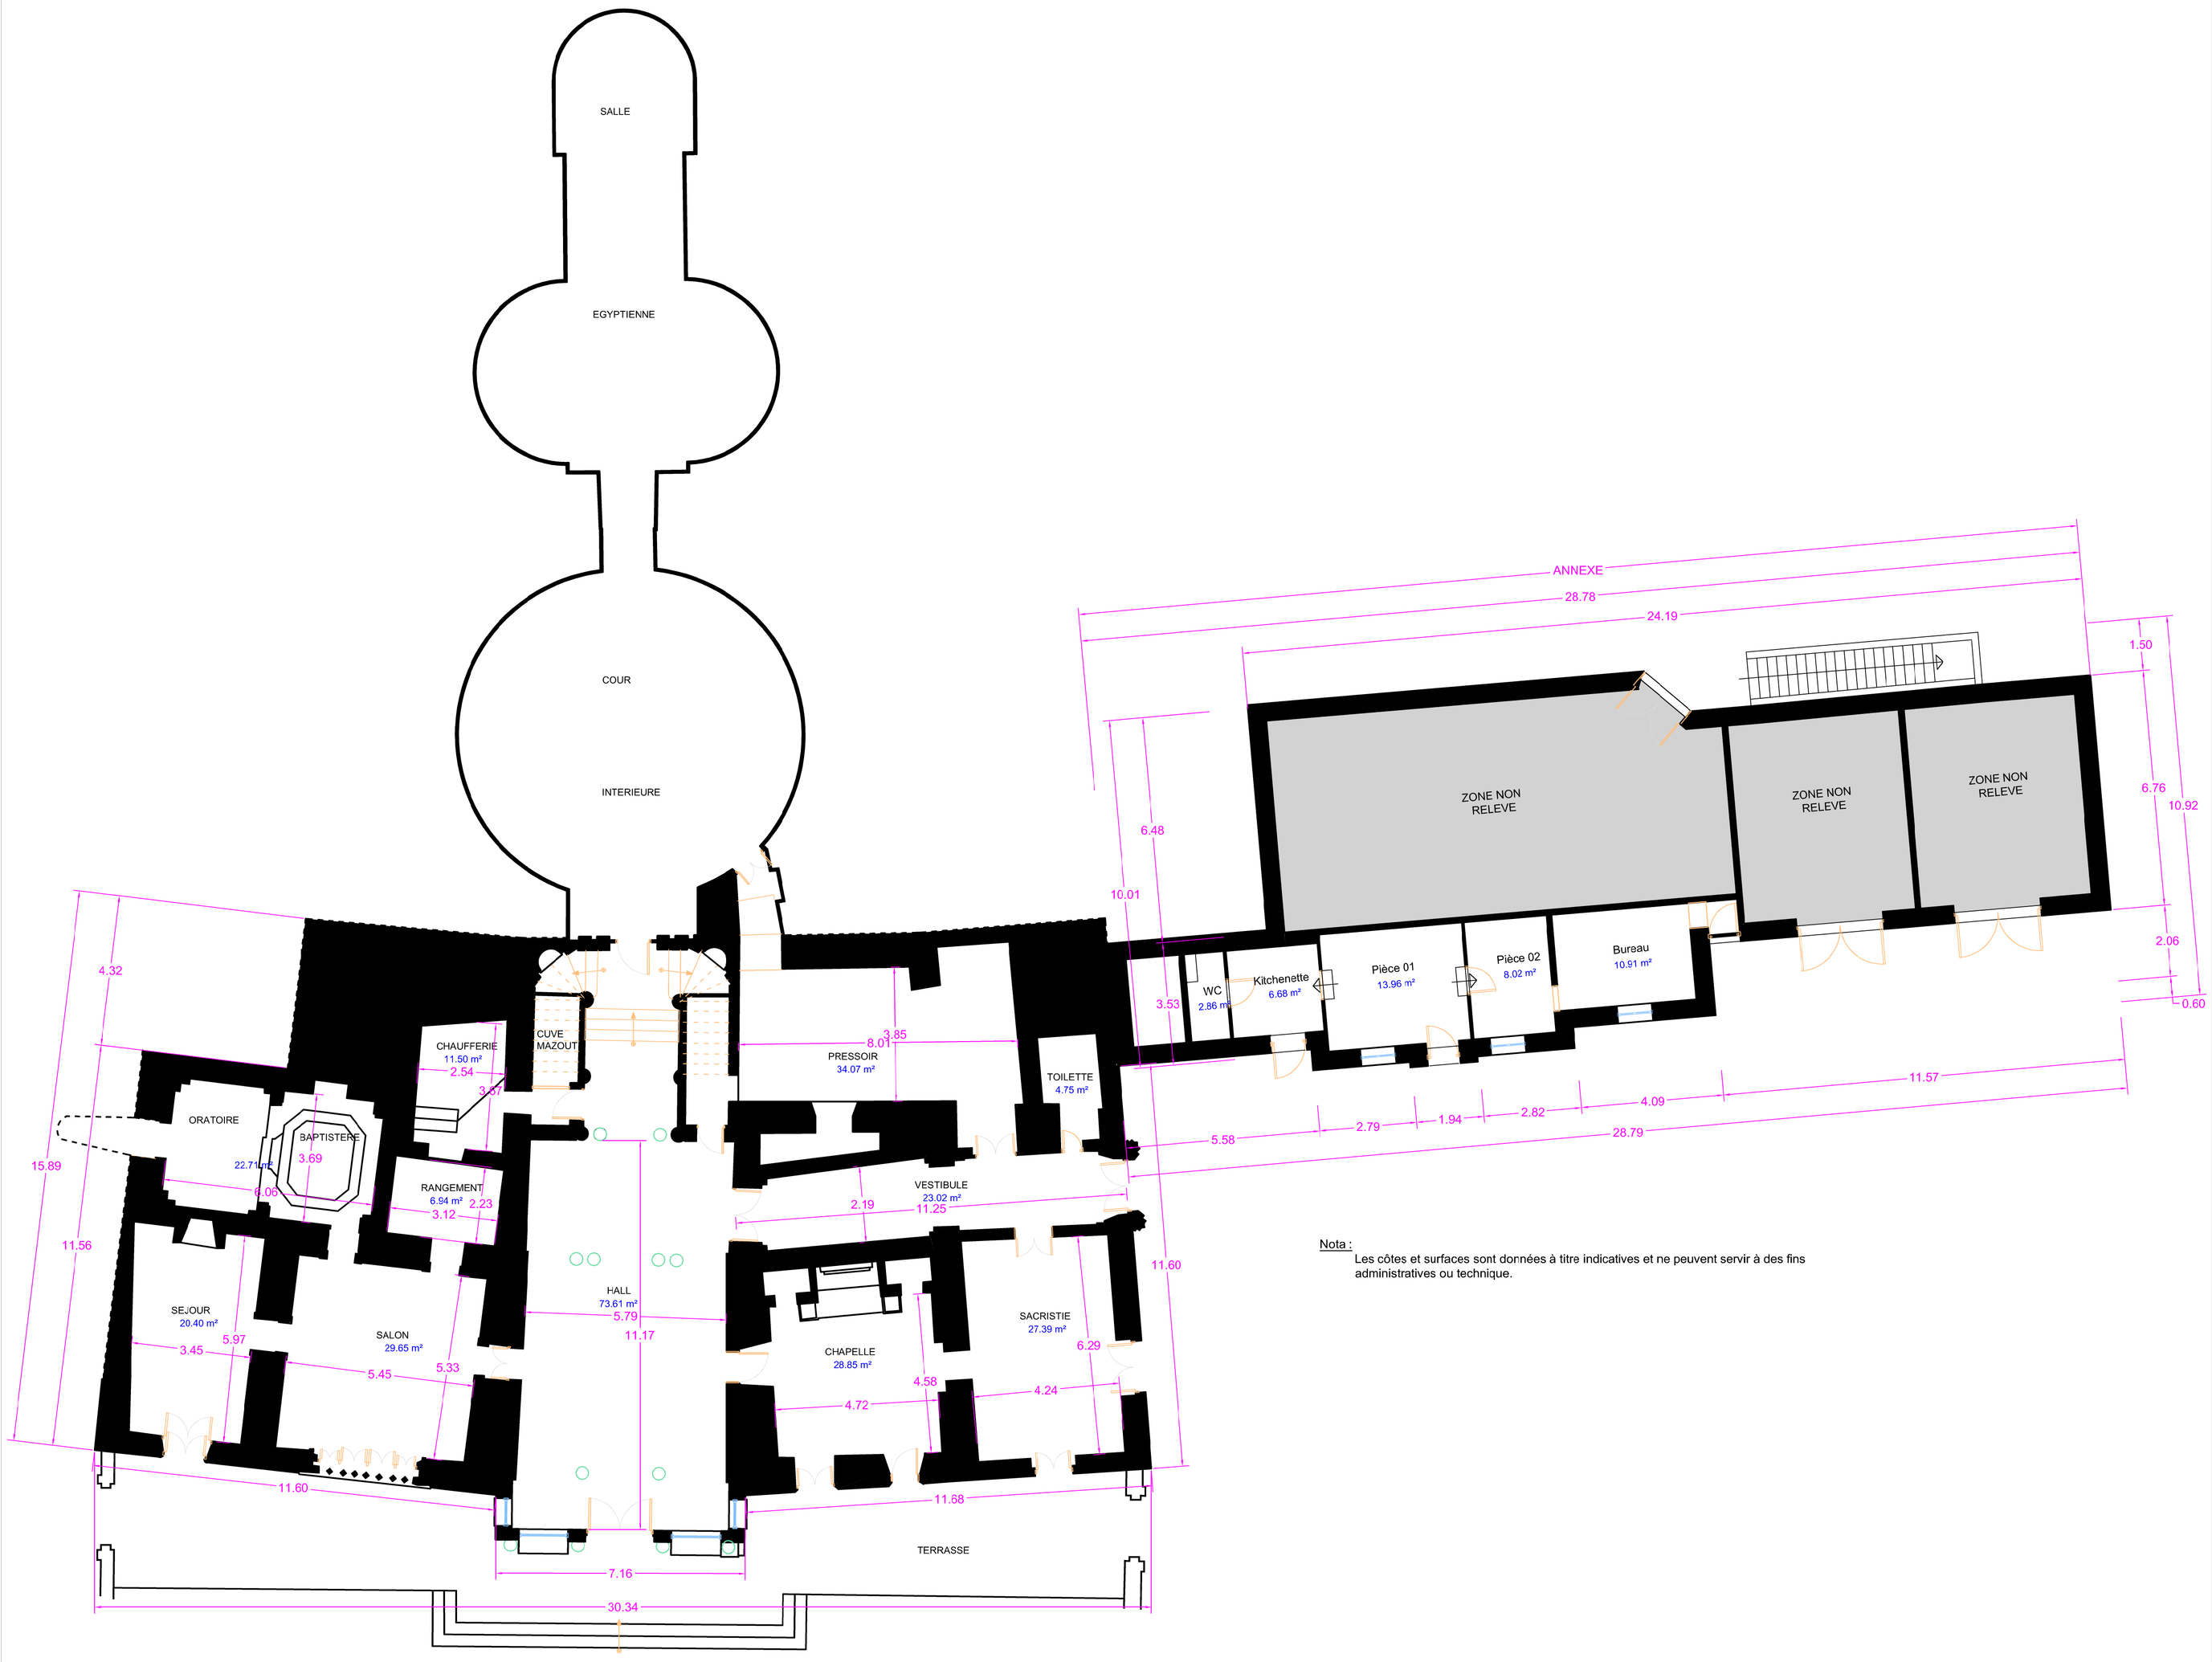

Nota :

Les côtes et surfaces sont données à titre indicatives et ne peuvent servir à des fins administratives ou technique.

MÉTROPOLE NICE CÔTE D'AZUR DIRECTION MODERNISATION DES MOYENS ET STRATÉGIE IMMOBILIÈRE *Rationalisation et Stratégie* 2, rue de la Préfecture - 06202 NICE CEDEX 3		Commune de Nice	REZ DE CHAUSSEE - ANNEXE	Echelle 1 / 100	Indice A	Date 14.06.2016
Etabli par P. MASSEGLIA	Architecte D.P.L.G. L. BEZZINA	ABBAYE DE ROSELAND	ETAT EXISTANT - VUE EN PLAN	1ère édition S:\MOUVEMENTS DES SERVICES\1 dossiers\Abbaye de Roseland\04-Plans Actuels\Plans DWG\ABBAYE-RDC-R+1-R+2-ANNEXE-EXI		