



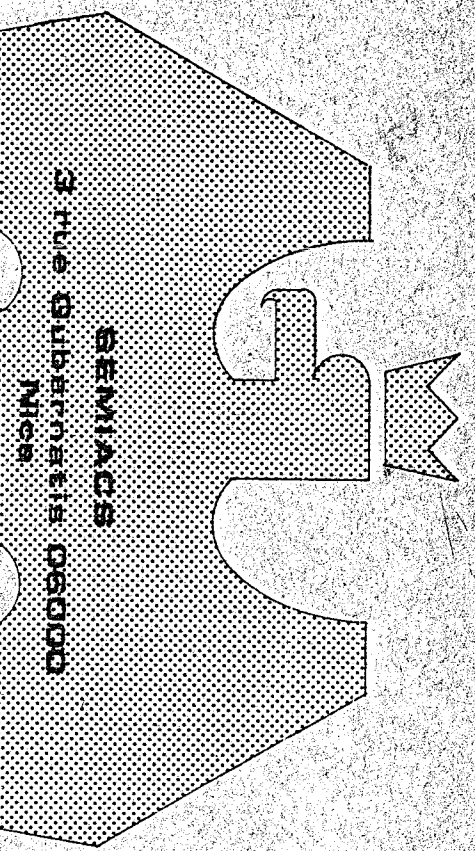

PARC AUTOS PALMBALDI

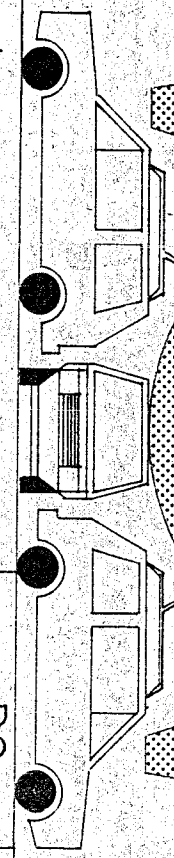

BERNASCONI P. architecte d.i.g. rue Paradis Nice
assistance maître d'ouv. : CEPRIM 6 rue Paradis Nice

Phase : P.C.


Plan n° 8c

ECH. 1/50 AFFAIRE N° 739 507 Dressé le 15.10.87

DERNIER ETAGE 21e 9e

rect. 16.01.89
rect. 07.02.89
rect. 30.03.89

ALIGNEMENT TROTTOIR AU REZ-DE-CH.

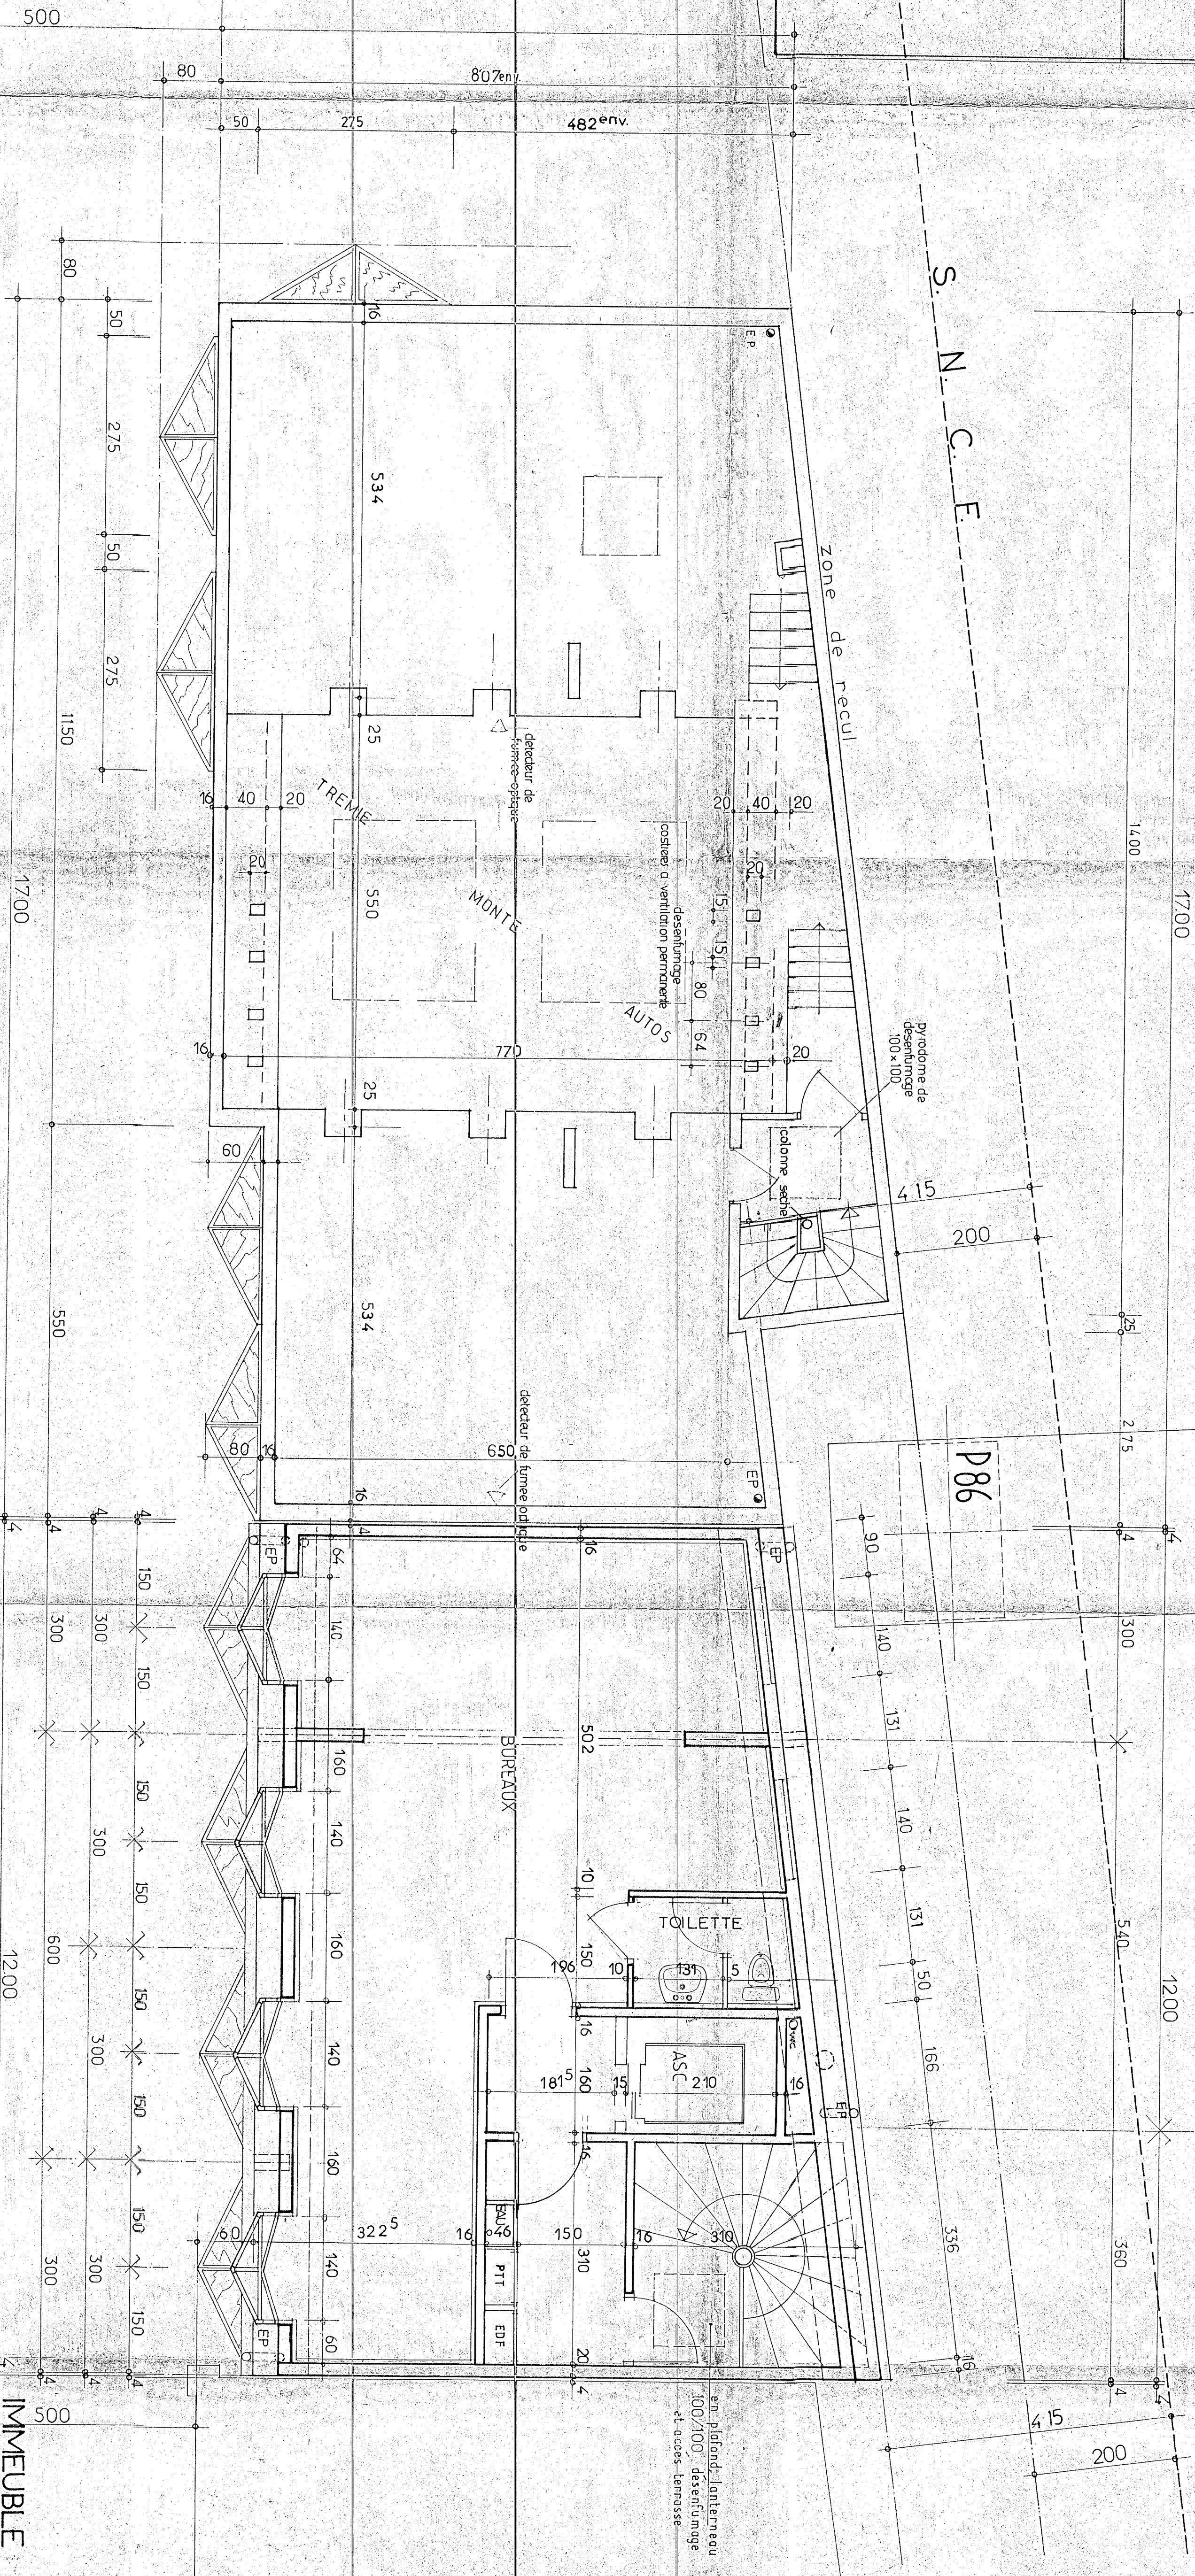

SELF PARK
21ème étage
niveau 5301

BUREAUX
9e étage
niveau 5676

IMMEUBLE
EXISTANT

