


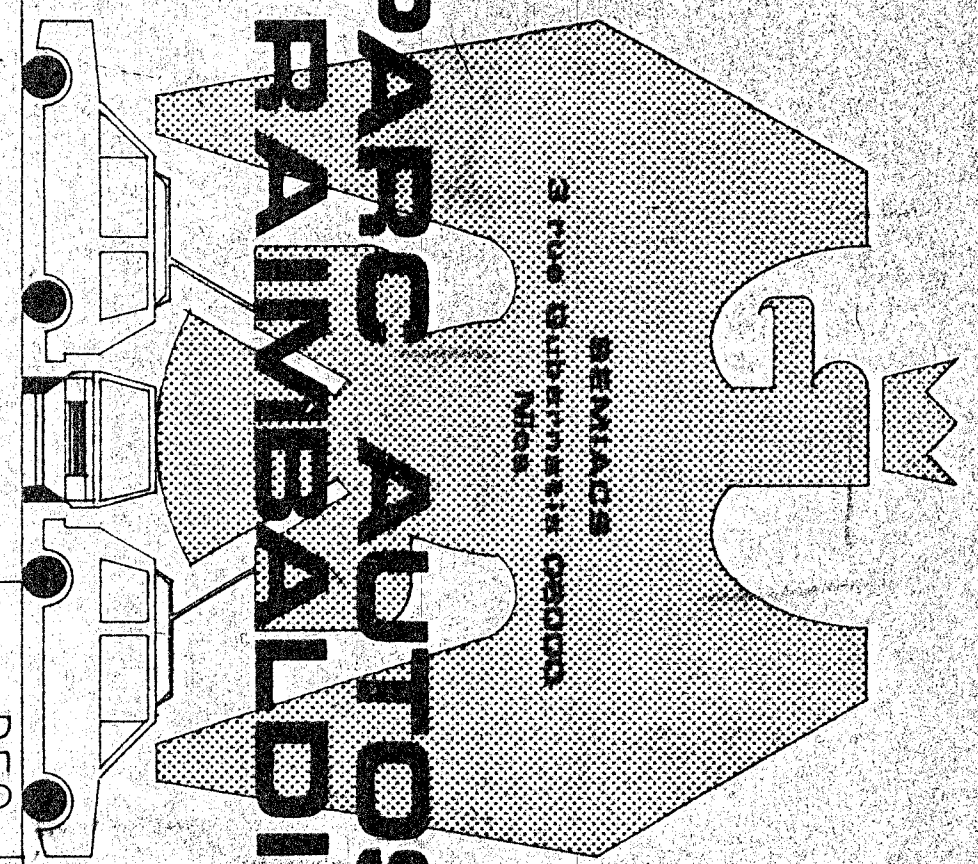

PARC AUTOS RAIMBALDI

BERNASCONI P. architecte dplg 6 rue Paradis Nice assistant maître d'ouv. : GEPRIM 6 rue Paradis Nice	Phase : P.E.O Plan n° 5 ^B
--	---


ECH. 1/50	AFFAIRE N° 739 507	Dressé le : 03.02.89
-----------	--------------------	----------------------

ECH. 1/50	AFFAIRE N° 739 507
-----------	--------------------


ECH. 1/50	AFFAIRE N° 739 507
-----------	--------------------

1er ETAGE et COUPES

rect: 1e 07.02.89
rect: 30.03.89

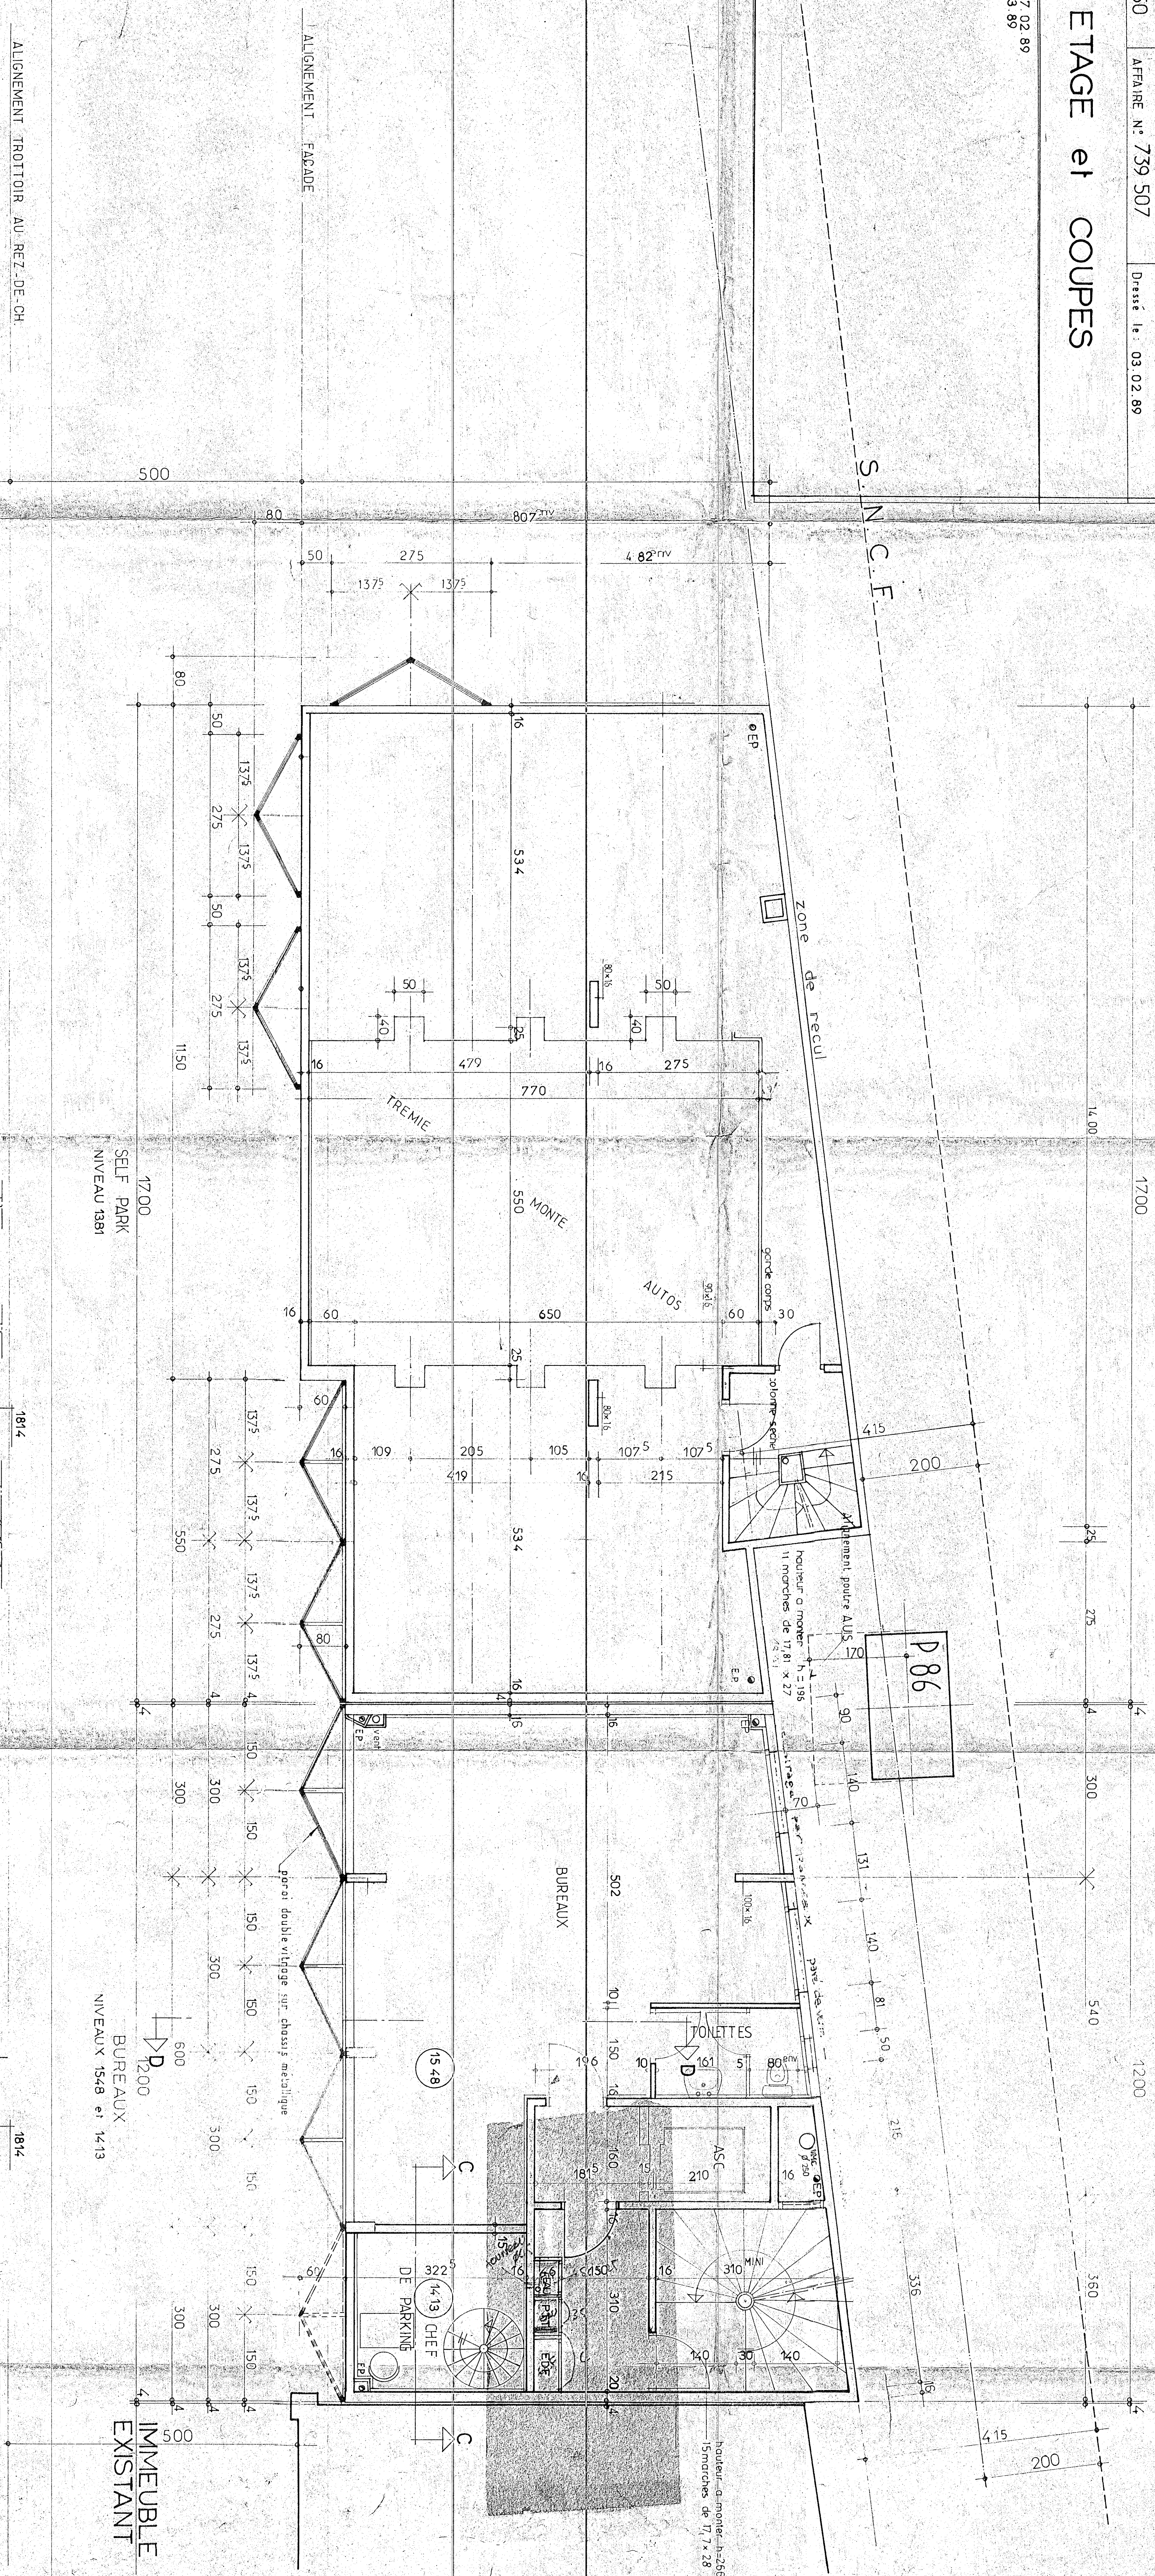rect: 1e.07.02
rect: 30.03.89

COUPE DD

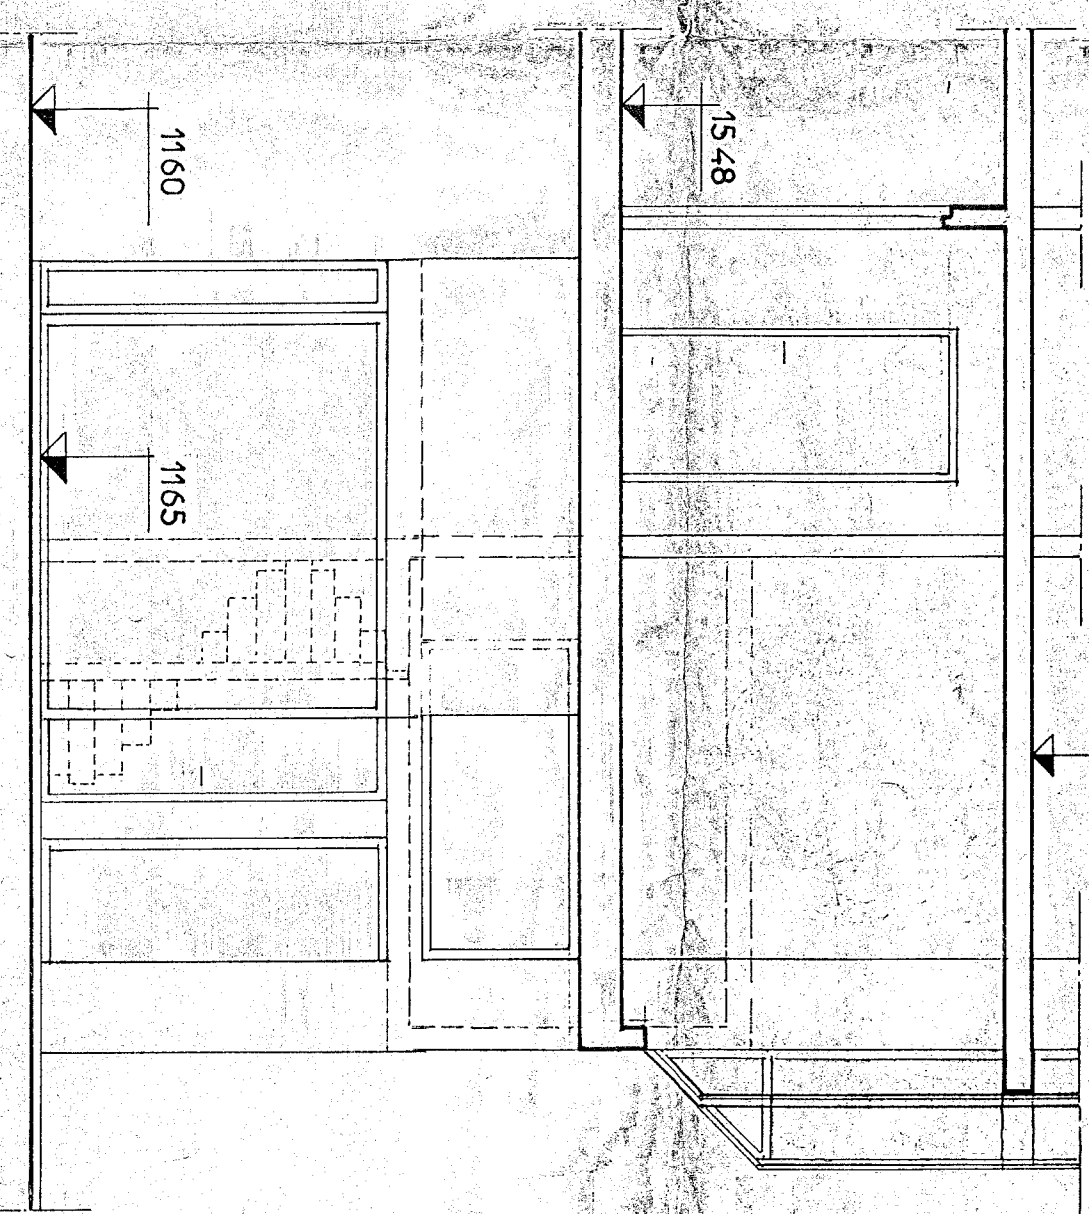

COUPE CC

